


EINZELGRUNDRISSSE

1. BAUABSCHNITT

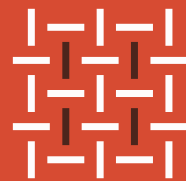


TUCHFABRIK

WOHNUNG 5 2 ZIMMER MIT TERRASSE



1 m
M 1:100

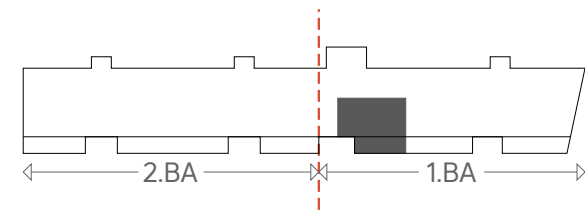


ERDGESCHOSS | WE 5

Wohnen / Essen	30,18 m ²
Schlafzimmer	14,30 m ²
Ankleide	5,70 m ²
Bad	5,96 m ²
Diele	4,91 m ²
HWR	2,22 m ²
Terrasse ^(1/3)	8,74 m ²
Gesamt	72,01 m²




Beispiel EG | Wohnen mit Terrasse

WOHNUNG 7 2 ZIMMER MIT TERRASSE

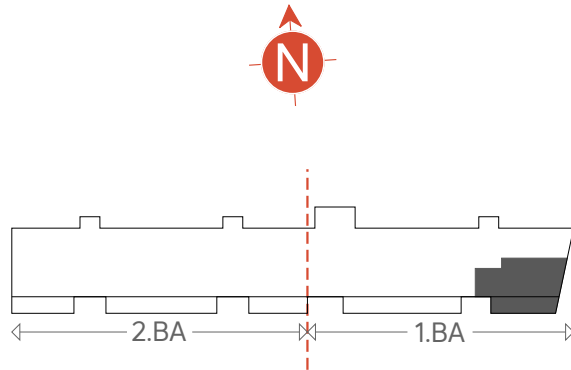



ERDGESCHOSS | WE 7

Wohnen / Essen	37,70 m ²
Schlafzimmer	17,67 m ²
Bad	6,57 m ²
Flur	11,12 m ²
Terrasse (1/3)	11,12 m ²
Gesamt	84,18 m²

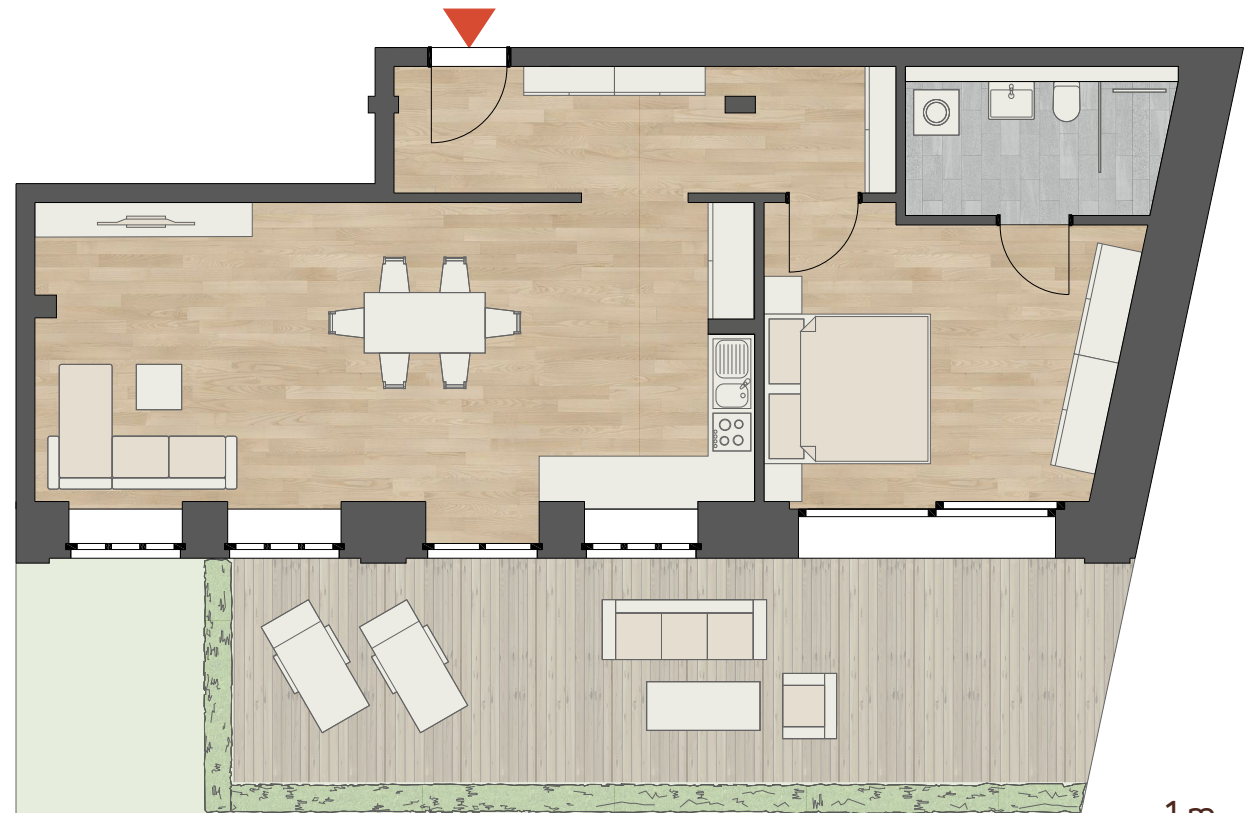

1 m
M 1:100


WOHNUNG 14 2 ZIMMER MIT BALKON

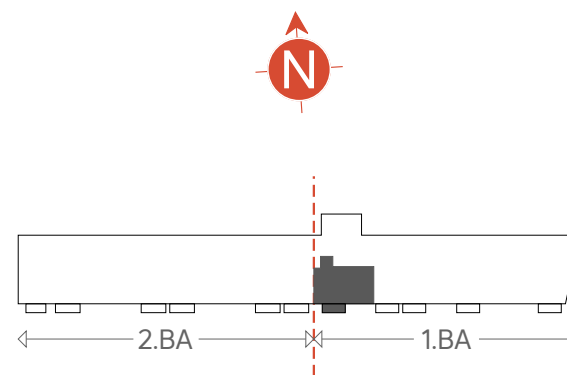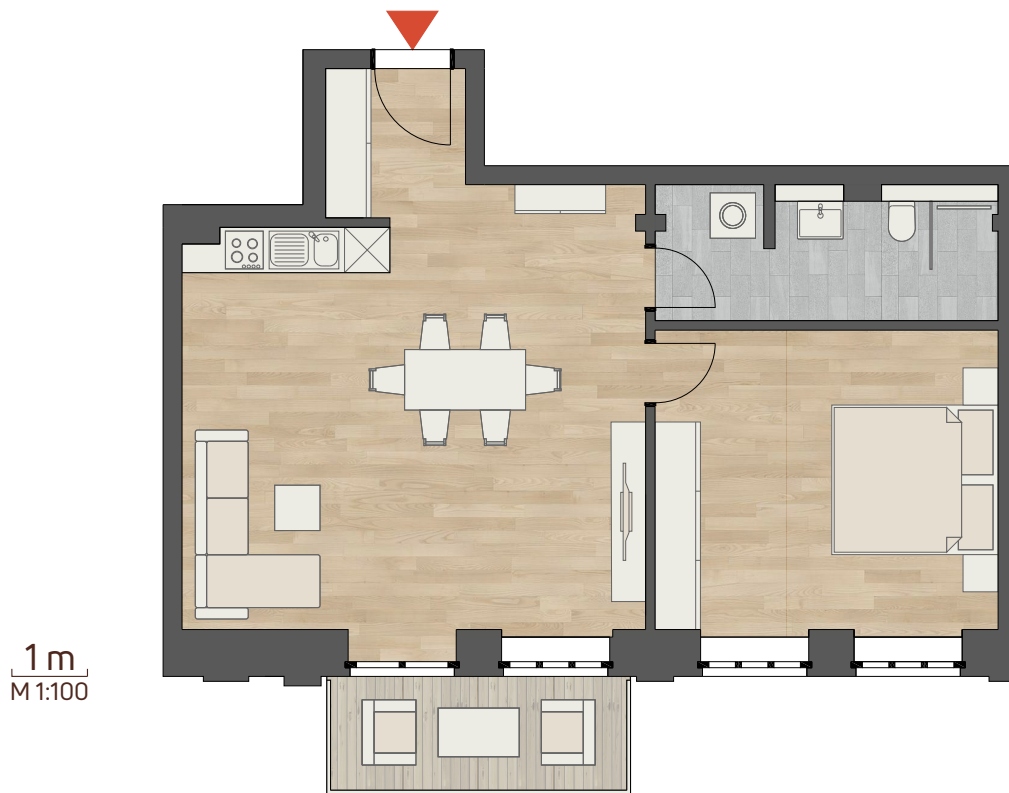

1.OBERGESCHOSS | WE 14

Wohnen / Essen	33,97 m ²
Schlafzimmer	17,97 m ²
Bad / HWR	7,38 m ²
Diele	3,65 m ²
Balkon (1/2)	2,85 m ²
Gesamt	65,82 m²

WOHNUNG 15 3 ZIMMER MIT BALKON

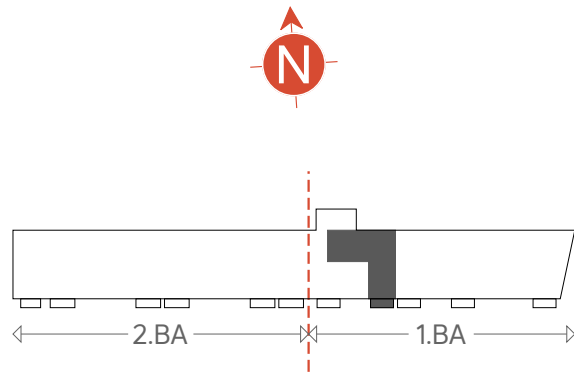

1.OBERGESCHOSS | WE 15

Wohnen / Essen	28,59 m ²
Schlafzimmer	16,44 m ²
Kind / Arbeiten	11,08 m ²
Bad	6,19 m ²
Diele	5,18 m ²
Flur	7,41 m ²
HWR	2,59 m ²
Balkon ^(1/2)	2,85 m ²
Gesamt	80,33 m²



1 m
M 1:100




Beispiel Schlafen

WOHNUNG 16 3 ZIMMER MIT BALKON




1m
M 1:100

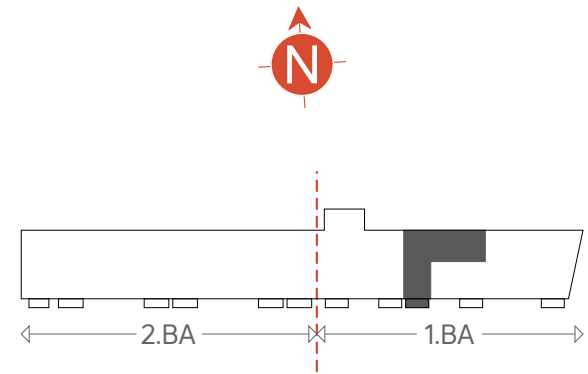

1.OBERGESCHOSS | WE 16

Wohnen / Essen	28,59 m ²
Schlafzimmer	17,32 m ²
Kind / Arbeiten	15,62 m ²
Bad	8,40 m ²
WC / HWR	5,61 m ²
Flur	6,82 m ²
Diele	5,69 m ²
Balkon ^(1/2)	2,85 m ²
Gesamt	90,90 m²


WOHNUNG 18 3 ZIMMER MIT BALKON

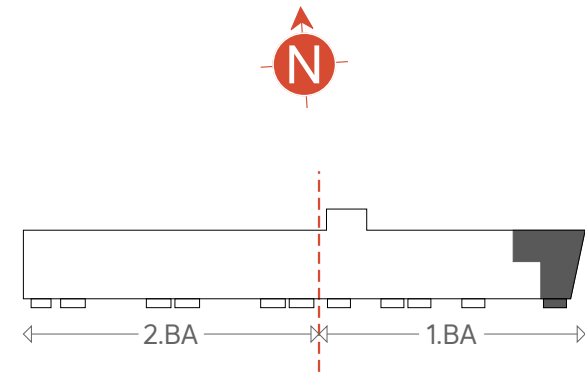

1. OBERGESCHOSS | WE 18

Wohnen / Essen	31,64 m ²
Schlafzimmer	14,65 m ²
Kind / Arbeiten	13,94 m ²
Bad	6,57 m ²
HWR	2,18 m ²
Flur	11,40 m ²
Balkon ^(1/2)	2,85 m ²
Gesamt	83,23 m²

WOHNUNG 26 3 ZIMMER MIT BALKON

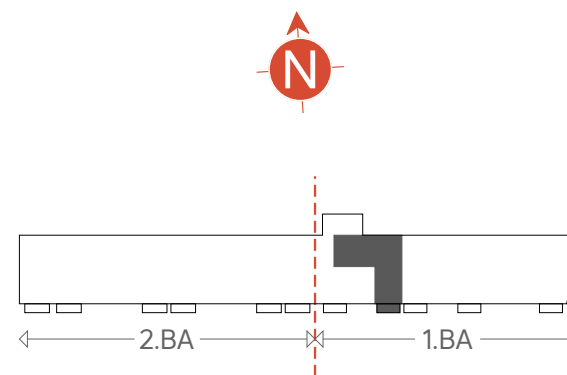


2.OBERGESCHOSS | WE 26

Wohnen / Essen	28,59 m ²
Schlafzimmer	16,44 m ²
Kind / Arbeiten	11,08 m ²
Bad	5,80 m ²
Diele	5,18 m ²
Flur	7,41 m ²
HWR	2,59 m ²
Balkon ^(1/2)	2,85 m ²
Gesamt	79,94 m²




Beispiel 2.0G | Wohnen mit Balkon

WOHNUNG 28
3 ZIMMER MIT BALKON

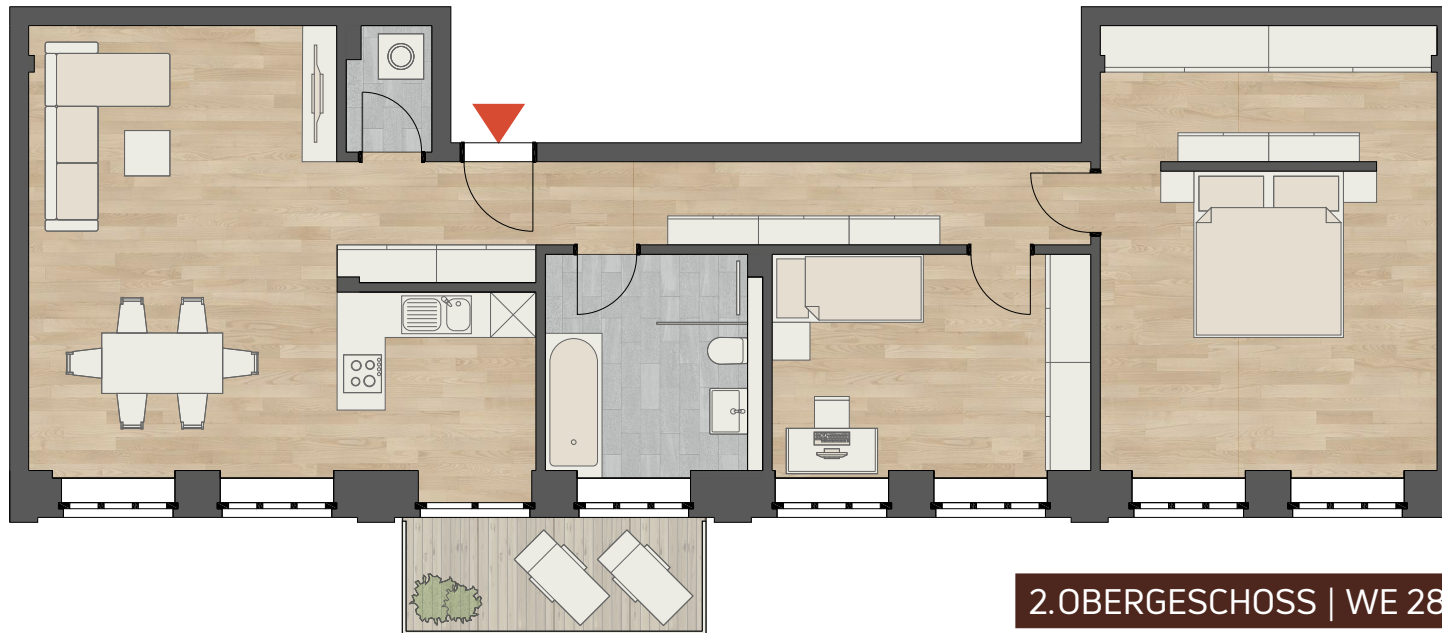

1 m
M 1:100

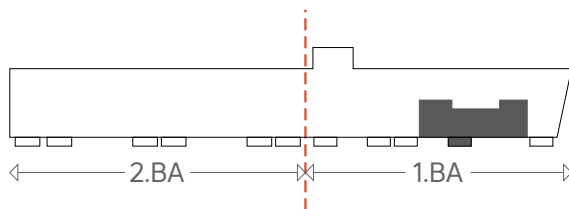

2. OBERGESCHOSS | WE 28

Wohnen / Essen	30,20 m ²
Schlafen / Ankleide	26,23 m ²
Kind / Arbeiten	12,05 m ²
Bad	8,04 m ²
HWR	1,84 m ²
Flur	8,07 m ²
Diele	4,22 m ²
Balkon ^(1/2)	2,89 m ²
Gesamt	93,54 m²



TUCH**FABRIK**

DER WEG
ZU IHREM NEUEN
ZUHAUSE